


ETAPA UNO. 1er Workshop - Centro Vecinal Barrio Alberdi - Septiembre 2017.

La Cátedra de Arquitectura Paisajista "B", de la carrera de Arquitectura, de la FAUD perteneciente a la UNC, cuya especificidad disciplinar se orienta al estudio, análisis, diagnóstico y proyectación del Espacio Abierto Urbano Público, asume la responsabilidad y el compromiso ético de participar del Centenario de la Reforma Universitaria.

Conjuntamente con el Centro Vecinal de Barrio Alberdi establecieron un acuerdo de Extensión Universitaria con el objetivo de CONMEMORAR el hecho histórico aportando estrategias y proyectos para la puesta en valor y recuperación de los Espacios Públicos que fueran escenarios de aquellos trascendentales acontecimientos. Dada la importancia del área de intervención y de estas problemáticas, el proyecto de Extensión busca reparar aspectos ambientales e histórico patrimoniales altamente postergados.

Para el primer workshop se organizaron tres grupos de trabajo conformados por alumnos y coordinados por adscriptos y docentes de la Cátedra. Cada equipo enfocó el trabajo desde diferentes miradas, obteniendo finalmente 3 propuestas proyectuales a la problemática planteada inicialmente. Al finalizar el taller los alumnos presentaron los tres proyectos a los vecinos de Alberdi.

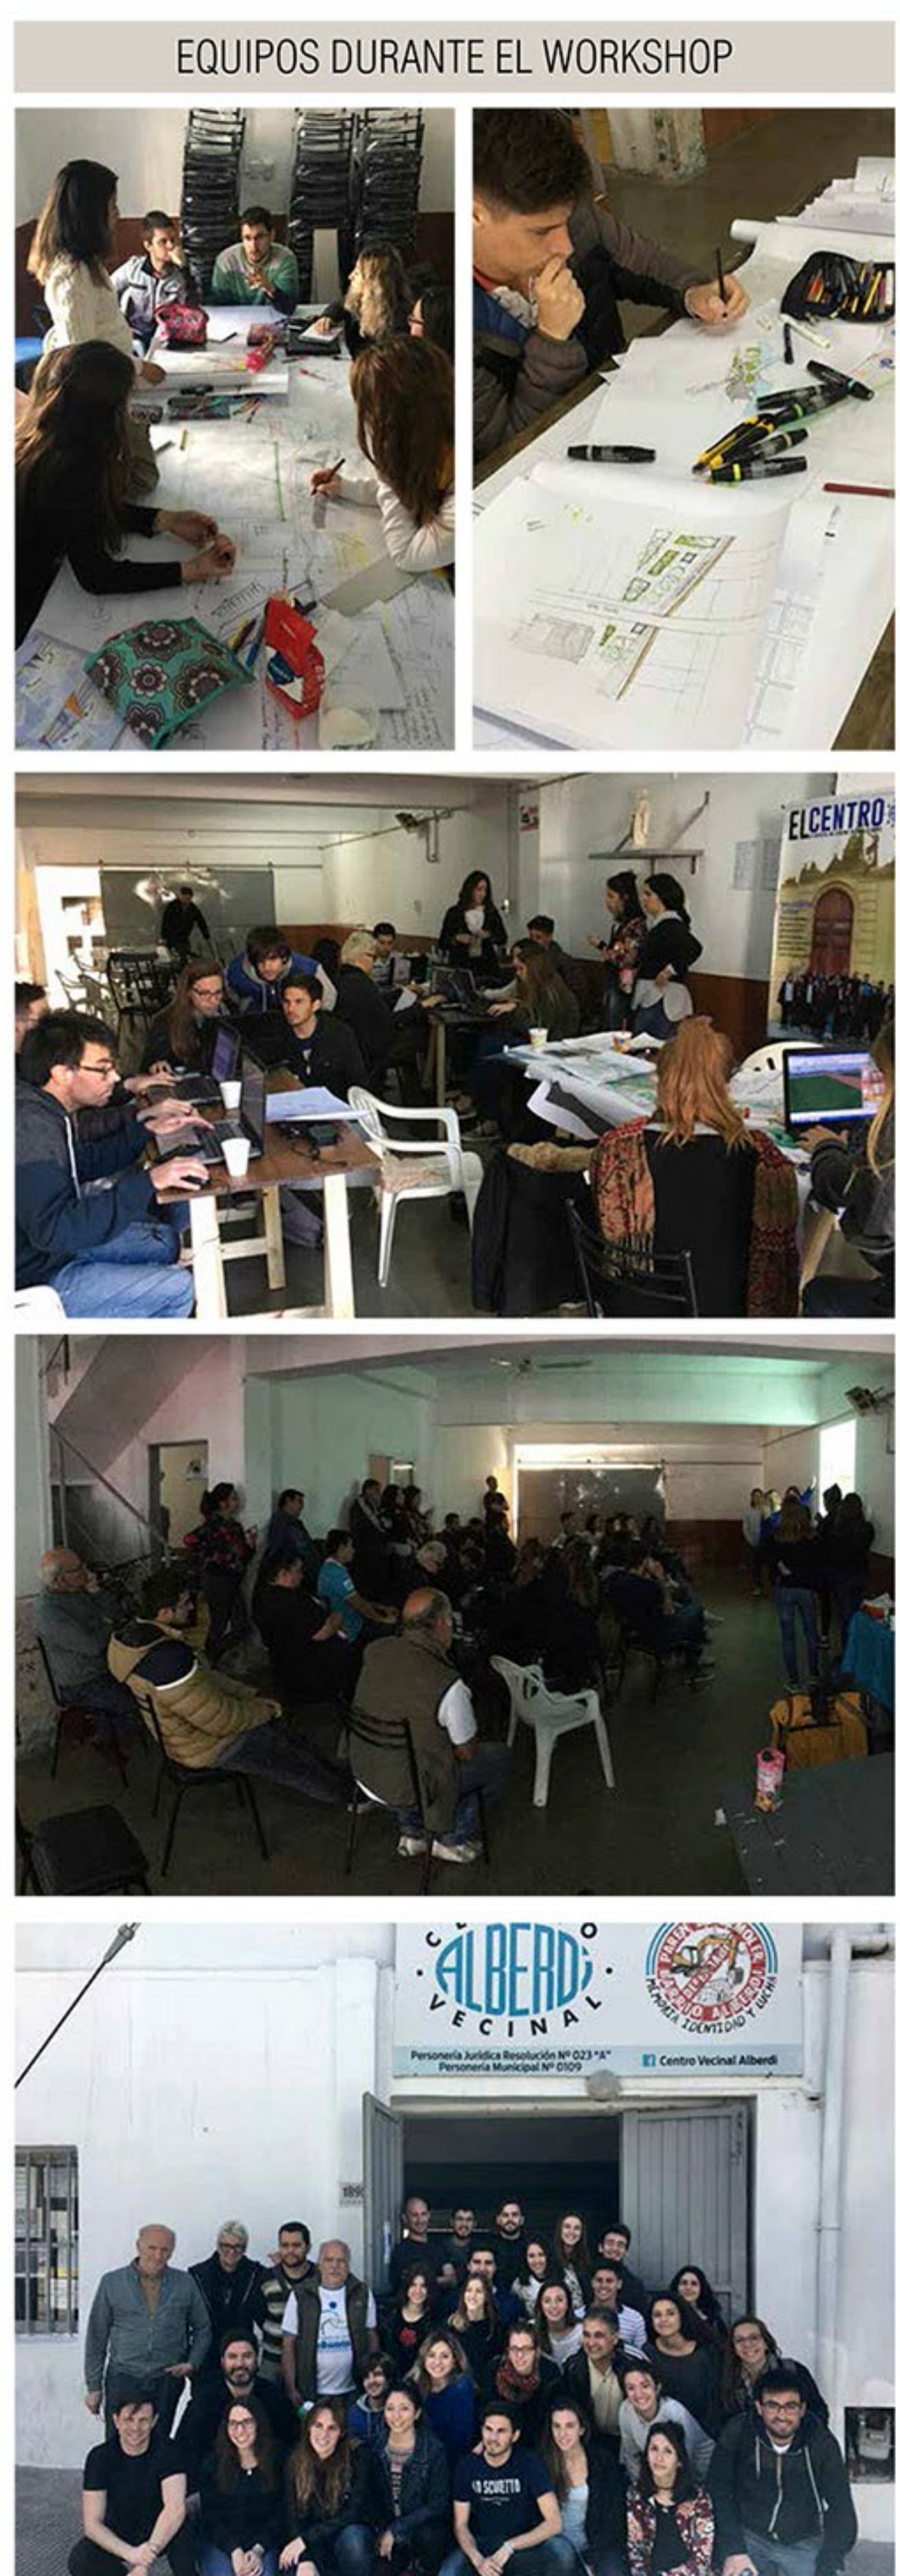


ETAPA DOS. 2do Workshop - FAUD. UNC. - Abril 2018.

El segundo taller de ideas, tuvo por finalidad el diseño de un "hito" conmemorativo al Centenario de la Reforma Universitaria, en un sector localizado en el remate del Pasaje de la Reforma y la Costanera del Río Suquia (elegido mayoritariamente en las propuestas del primer taller).

Los alumnos participantes propusieron un MEMORIAL a partir de las siguientes premisas: consolidar un espacio conmemorativo y referencial, ofrecer un espacio de permanencia y contemplación del río, incorporar vegetación, servir como equipamiento de iluminación, materialización participativa de vecinos del barrio.

Durante el mes de abril de 2018, alumnos adscriptos y arquitectos adscriptos de la Cátedra, efectuaron ajustes en el diseño del memorial, buscando alcanzar una mayor síntesis, a los efectos de simplificar su proceso constructivo.

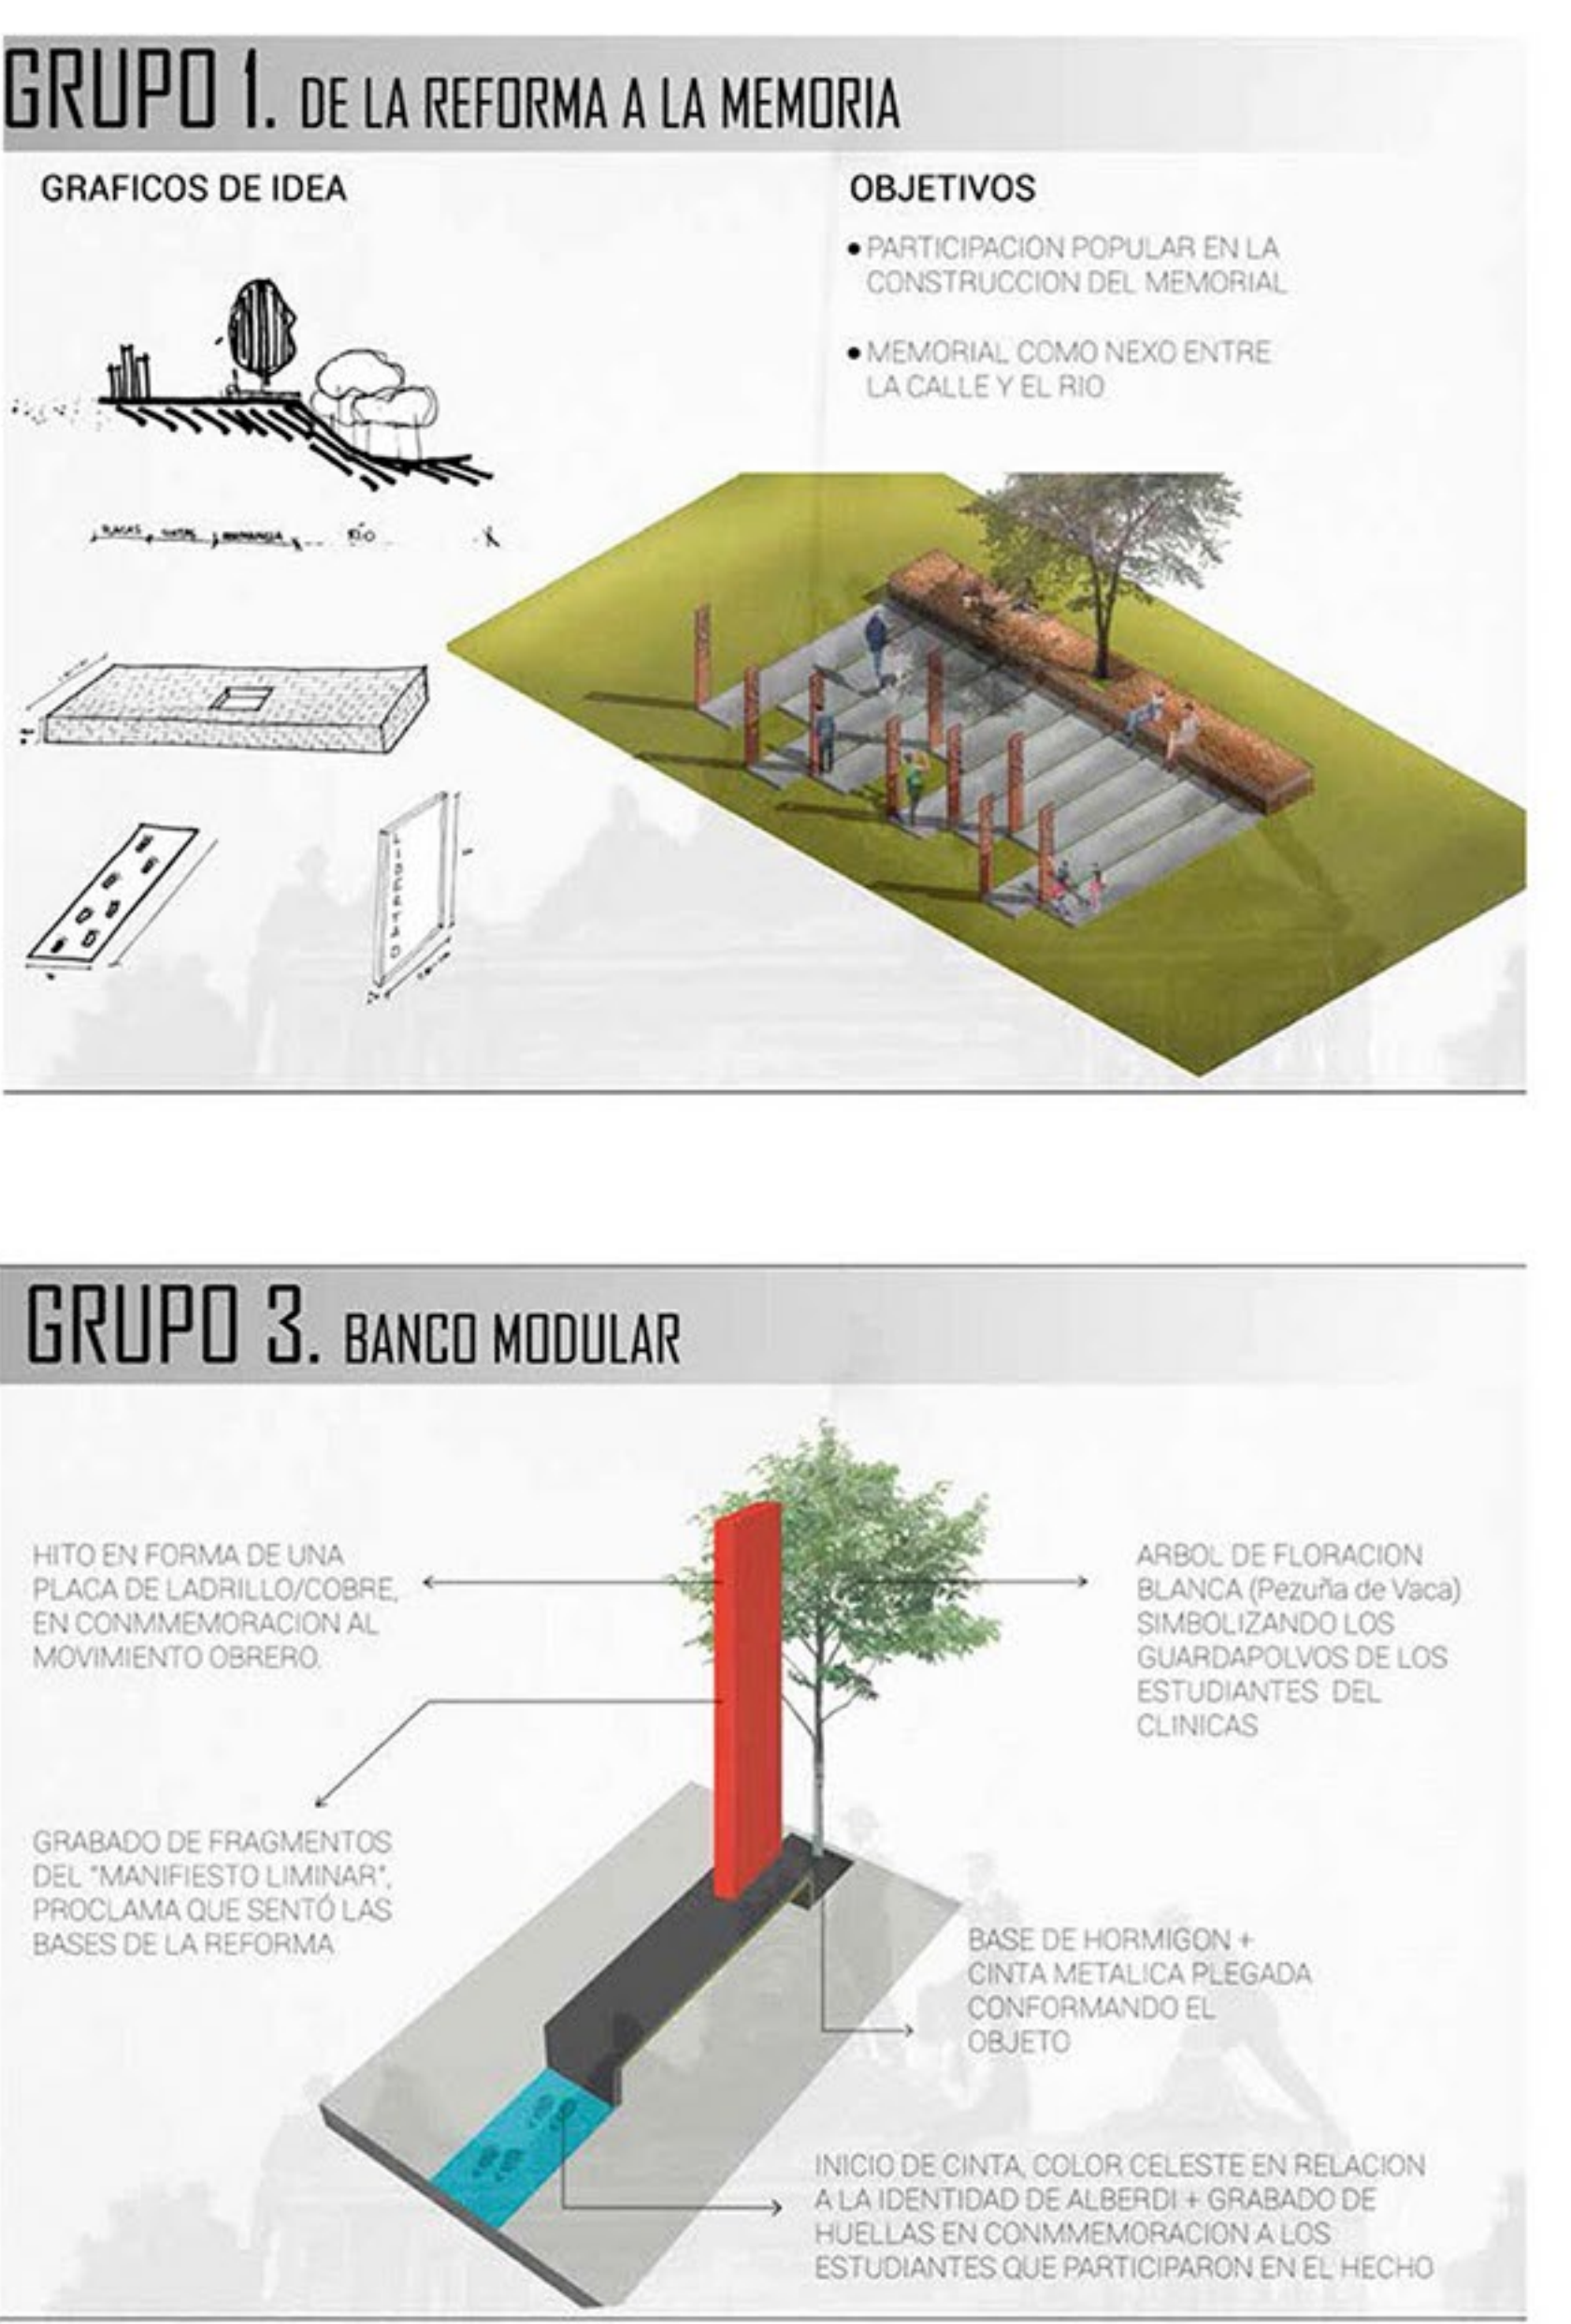


ETAPA TRES. 3er Workshop - Centro Vecinal Barrio Alberdi - Mayo 2017.

En el tercer taller de ideas, denominado "MATERIALIZANDO EL PAISAJE", los estudiantes analizaron diferentes alternativas constructivas del memorial, profundizando en el desarrollo de los aspectos tecnológicos contemplando que pueda ser erigido por los propios vecinos del barrio.

Durante las jornadas se efectuó el replanteo del memorial en el sitio definido, y se realizó la plantación de 10 especies vegetales que forman parte del conjunto. Como producto del Taller proyectual, se elaboró una maqueta en escala 1:50 y planos de detalles que fueron entregados a las autoridades del centro vecinal.

Los workshops se constituyeron naturalmente en instancias de evaluación y control del ejercicio extensionista, ya que a través del resultado de los mismos se verificó el nivel de participación social pretendida, las acciones de proyecto gestionadas y los resultados pedagógicos alcanzados en cada etapa.

En Junio de 2018 las autoridades del Centro Vecinal elevaron la Propuesta del Memorial al Consejo deliberante de la Ciudad de Córdoba, con el objeto de que su materialización se disponga mediante una ordenanza municipal.

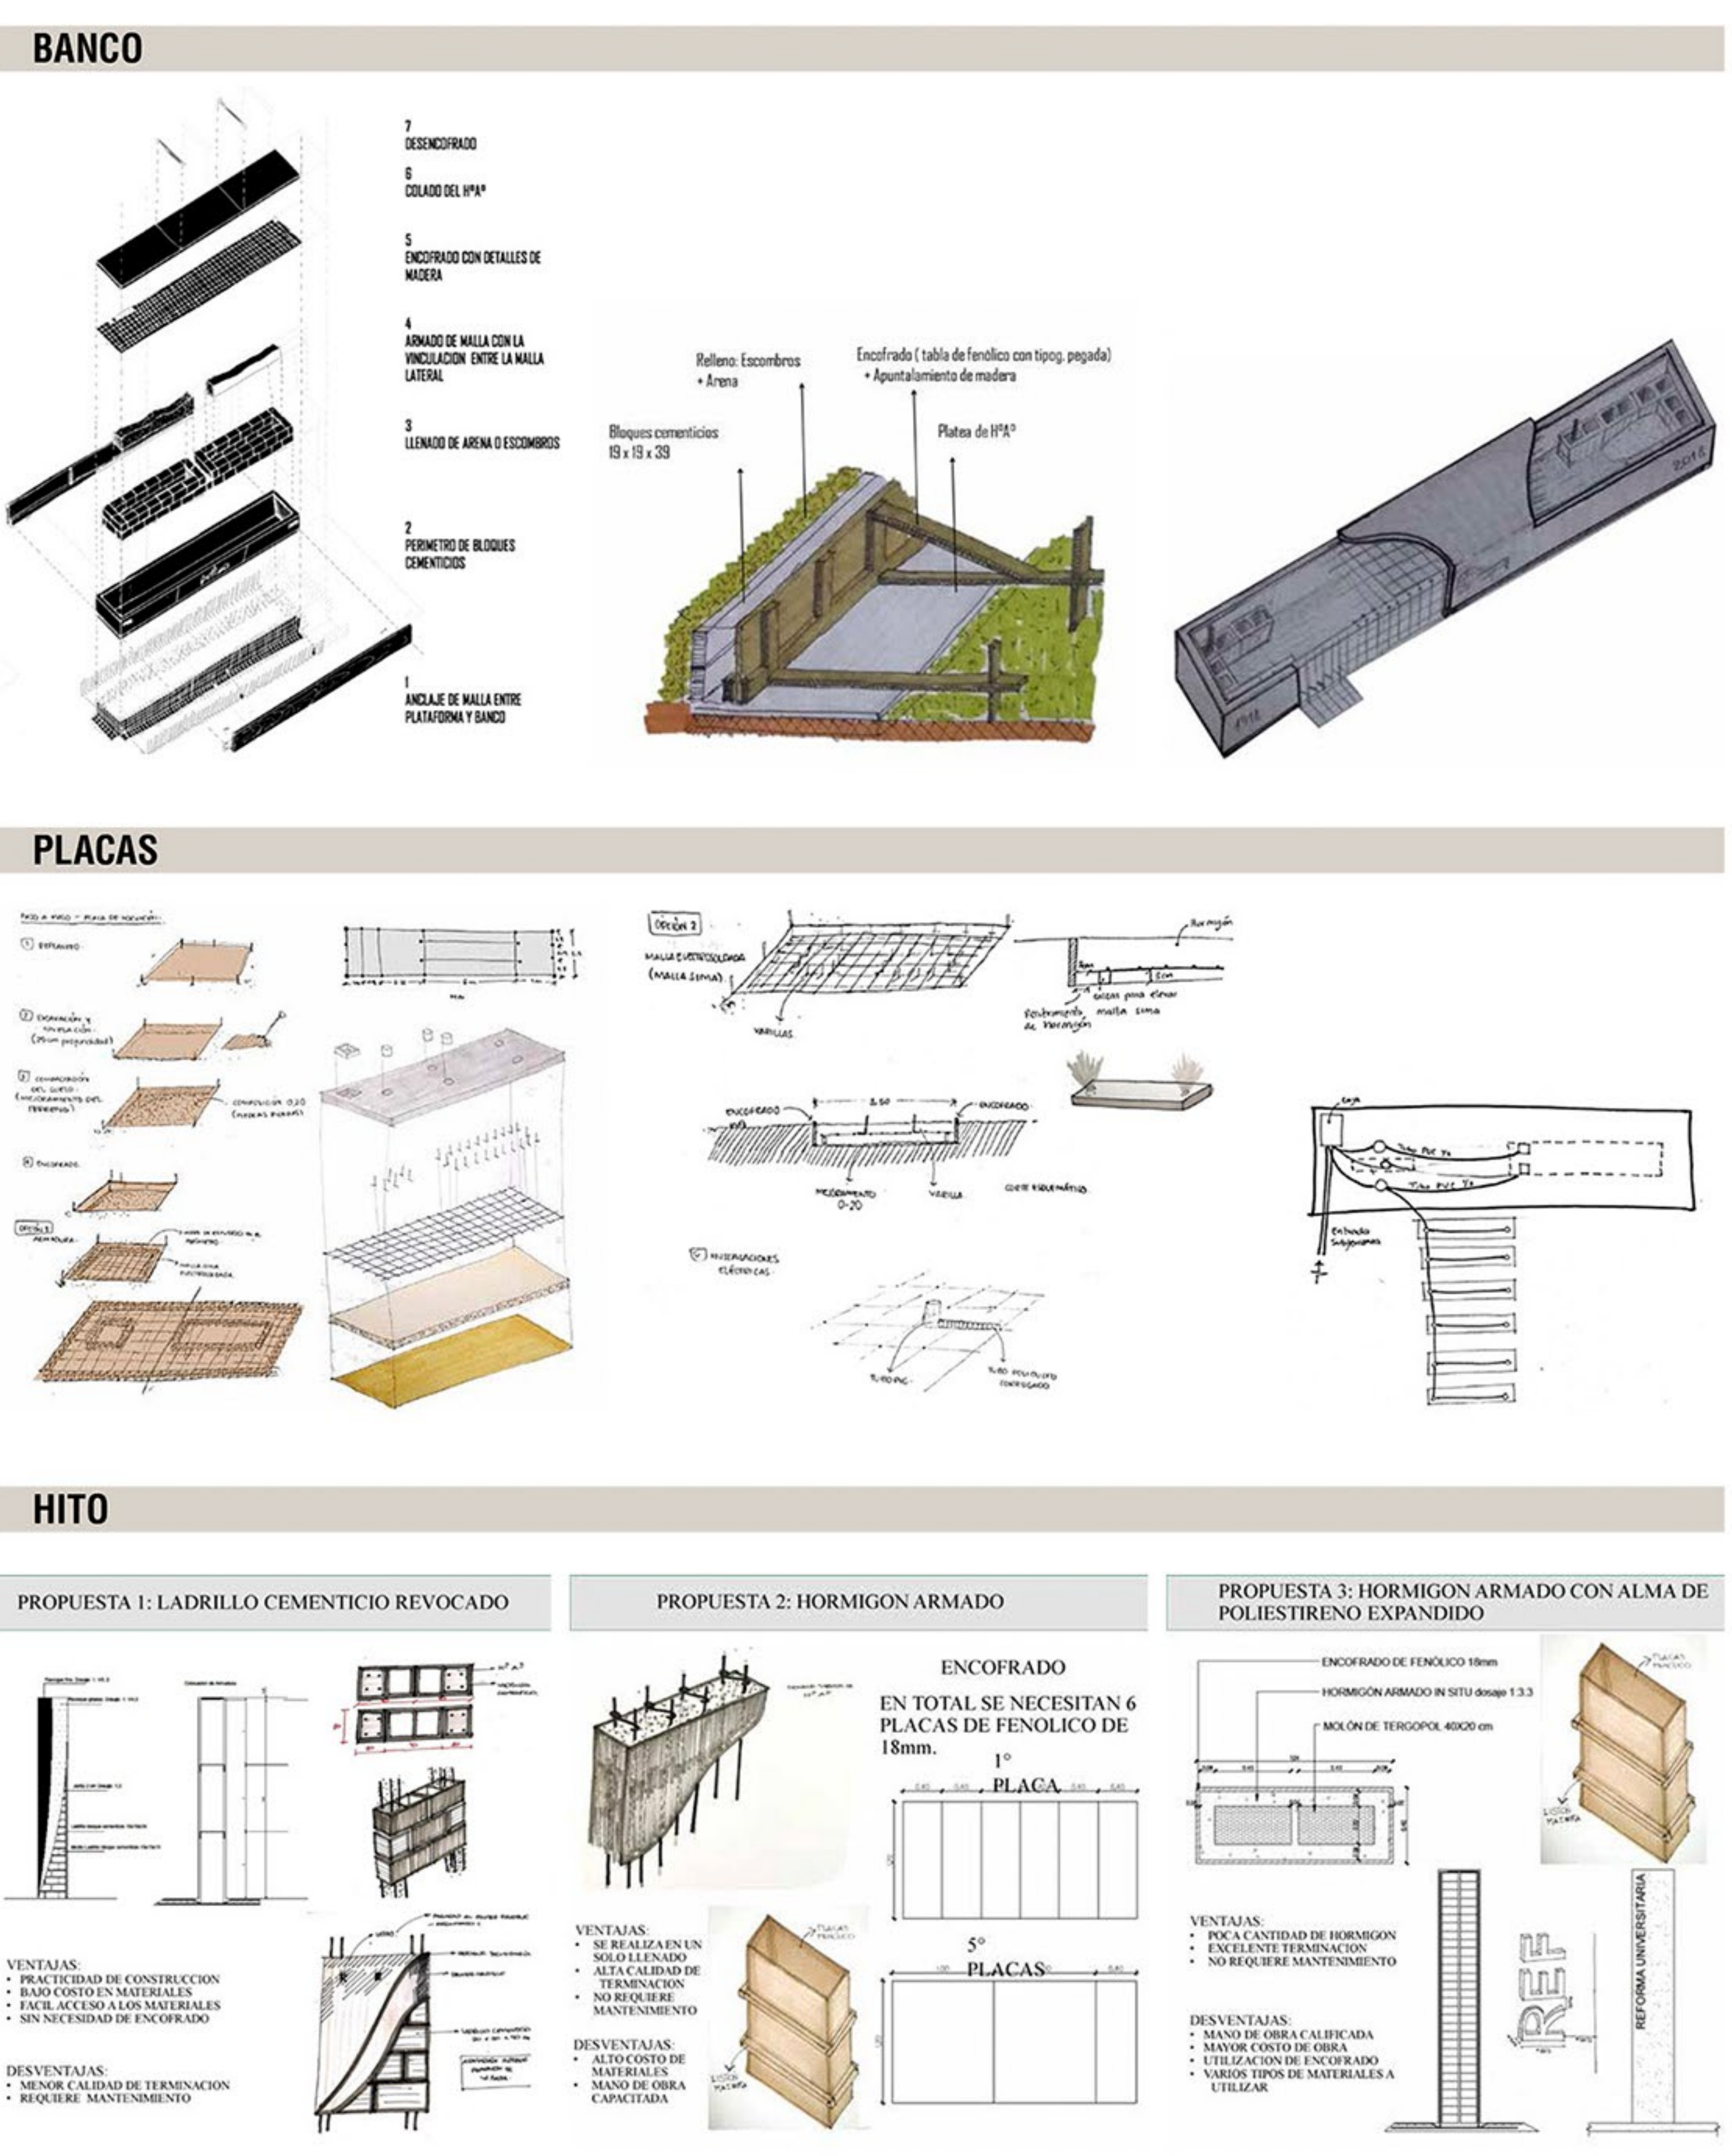

"A través de este Proyecto Extensión, la Universidad Nacional de Córdoba y el Barrio Alberdi rinden su homenaje al Centenario de la Reforma. Los alumnos, como lo hicieron sus pares hace 100 años, mantienen encendida la llama de la vocación y el compromiso, augurando profesionales fuertes, comprometidos con la sociedad y el medioambiente."

