


CRUZANDO EL BRAZO SECO

ABRIL 2015 - EN EJECUCION
 AUTORES: BRACCO, MARIA ANTONELLA - PIPLIZA AILEN. (GRADUADAS)
 TUTORA: ARQ. ANA VALDERRAMA. CO-TUTORA: ARQ. MARIA CORTOPASSI. (DOCENTES)
 AILENPIPLIZA@YAHOO.COM

FACULTAD DE ARQUITECTURA, PLANEAMIENTO Y DISEÑO. UNR. COLECTIVO MATERICOS PERIFERICOS, CMDS ROSARIO, MUNICIPALIDAD DE ROSARIO.
 CENTRO CULTURAL EX CINE DIANA. SERVICIOS URBANOS SUR.
 FINANCIAMIENTO: SECRETARIA DE EXTENSION UNIVERSITARIA DE LA UNR. - CONVOCATORIAS IX. - LA UNIVERSIDAD Y SU COMPROMISO CON LA SOCIEDAD 2015 -
 -PROGRAMA DE VOLUNTARIADO UNIVERSITARIO DE LA SECRETARIA DE POLITICAS UNIVERSITARIAS DEL MINISTERIO DE EDUCACION Y DEPORTES DE LA NACION.
 -SECRETARIA GENERAL DE LA MUNICIPALIDAD DE ROSARIO (SECRETARIO GENERAL PABLO JAVKIN).




LINEA DE TIEMPO

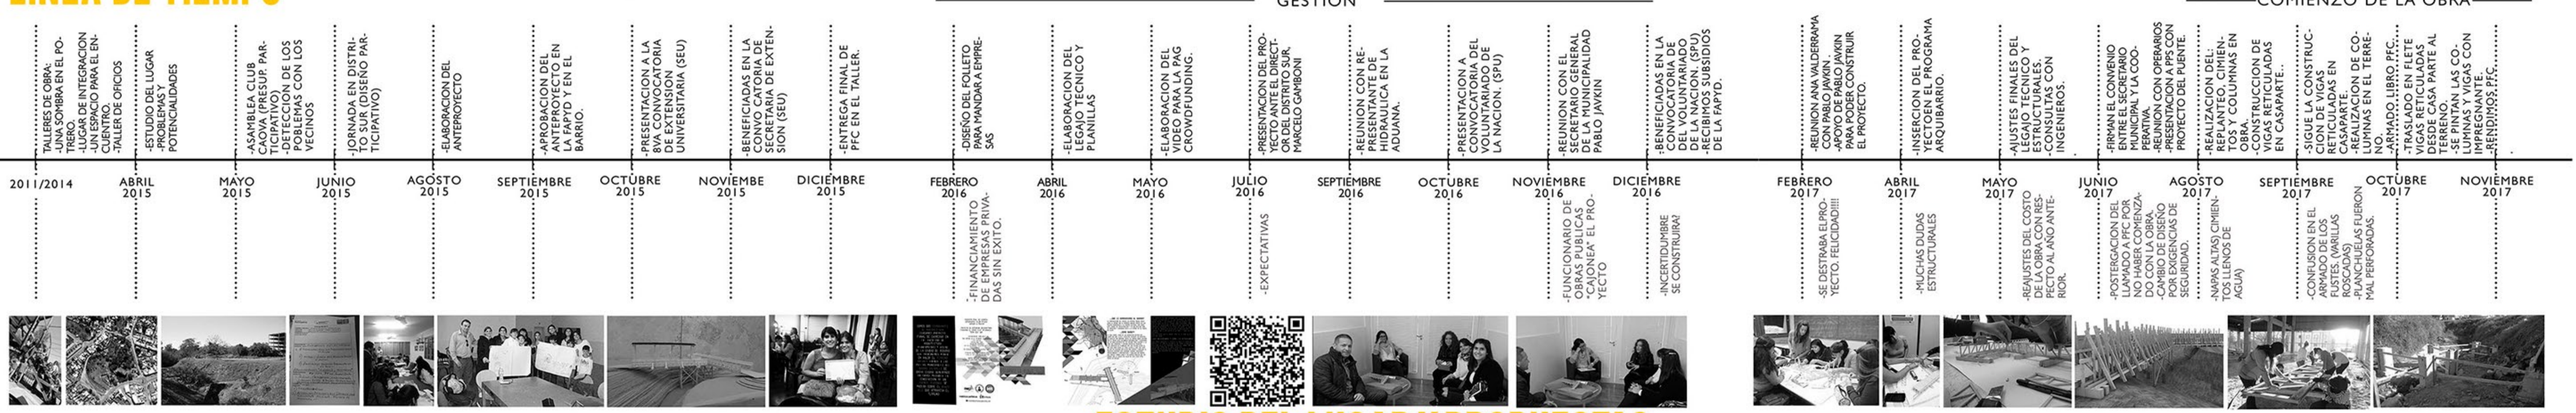


MEMORIA

"CRUZANDO EL BRAZO SECO" SURGE EN EL AÑO 2015 CON COMIENZO DE CURSADO DE PFC. ELIGIENDO COMO EJE PARA EL PROYECTO FINAL, DISEÑO PARTICIPATIVO EN LA ARQUITECTURA. EL LUGAR ELEGIDO PARA DAR COMIENZO AL PROYECTO, POR SUS CARACTERISTICAS FISICAS Y SOCIALES, FUE UN TERRENO BACANTE UBICADO EN EL EMBLEMÁTICO "BARRIO SALADILLO", DE LA ZONA SUR DE ROSARIO. MEDIANTE UN REGISTRO DE HUELLAS SE DETECTO UNA DEMANDA SOCIAL: EL BARRIO QUEDABA DIVIDIDO POR EL CRUCE DEL BRAZO SECO EN DICHO TERRENO DEJÁNDOLO "DESCONECTADO" Y GENERANDO ASI UN GRAN ESFUERZO DE LOS VECINOS PARA ACCEDER A LA ZONA, MAS COMERCIAL Y ARTERIA VEHICULAR PRINCIPAL DEL BARRIO. EL TERRENO CARECE DE INFRAESTRUCTURA Y ES UN SITIO QUE POR SU UBICACION, Y DIMENSION ESTABA A LA ESPERA DE SU PUESTA EN VALOR. GRACIAS A LA PRESENTE PROPUESTA DE EXTENSION UNIVERSITARIA Y VINCULACION SOCIO-COMUNITARIA SE REALIZO EL PROYECTO Y LA CONTRUCCION A ESCALA 1:1. DE UN PUNTE PEATONAL DE MADERA. A TRAVES DE ACTIVIDADES PARTICIPATIVAS E INTERDISCIPLINARIAS CON ESTUDIANTES, DOCENTES UNIVERSITARIOS Y VECINOS DEL BARRIO, COMENZO LA REVALORIZACION DEL SECTOR, CONSTRUYENDO UN AREA DE INTEGRACION CULTURAL; Y GENERANDO UNA RELACION ENSEÑANZA- APRENDIZAJE.

ESTUDIO DEL LUGAR Y PROPUESTAS

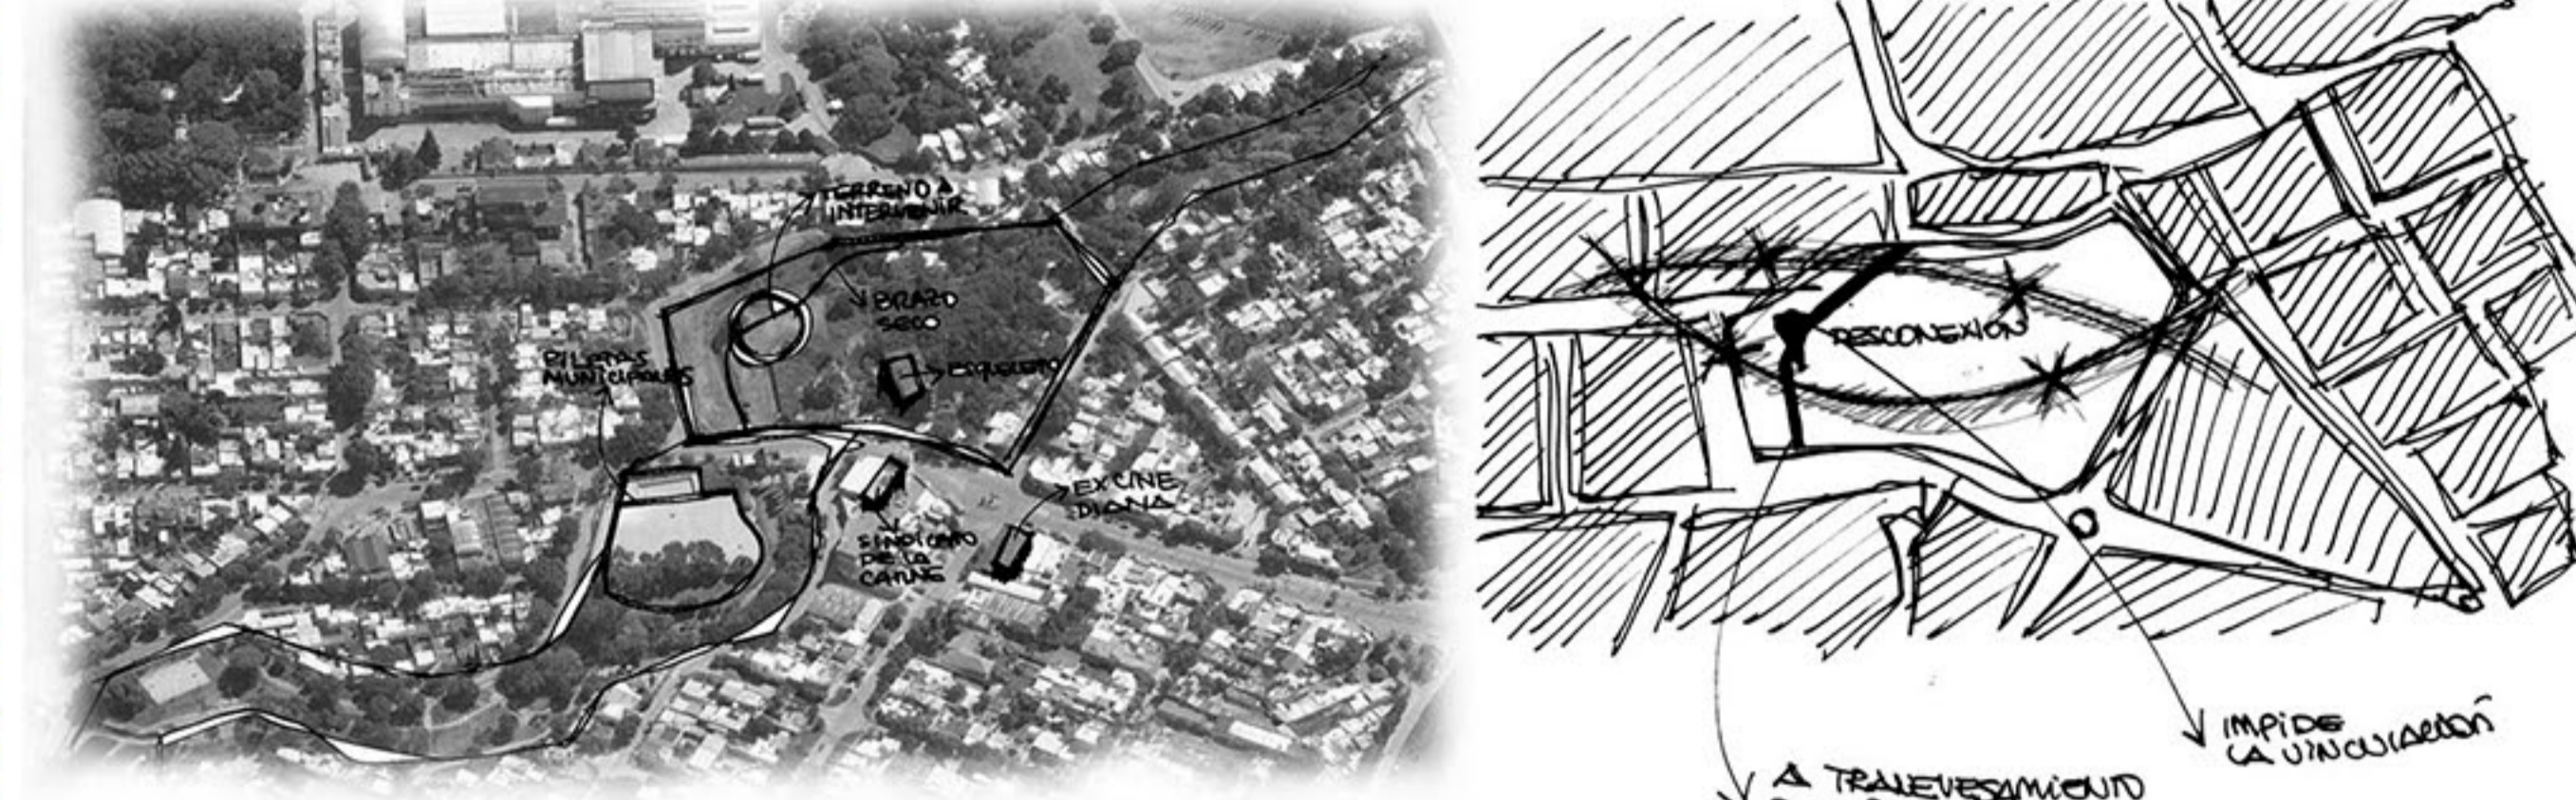


PROCESO PROYECTUAL

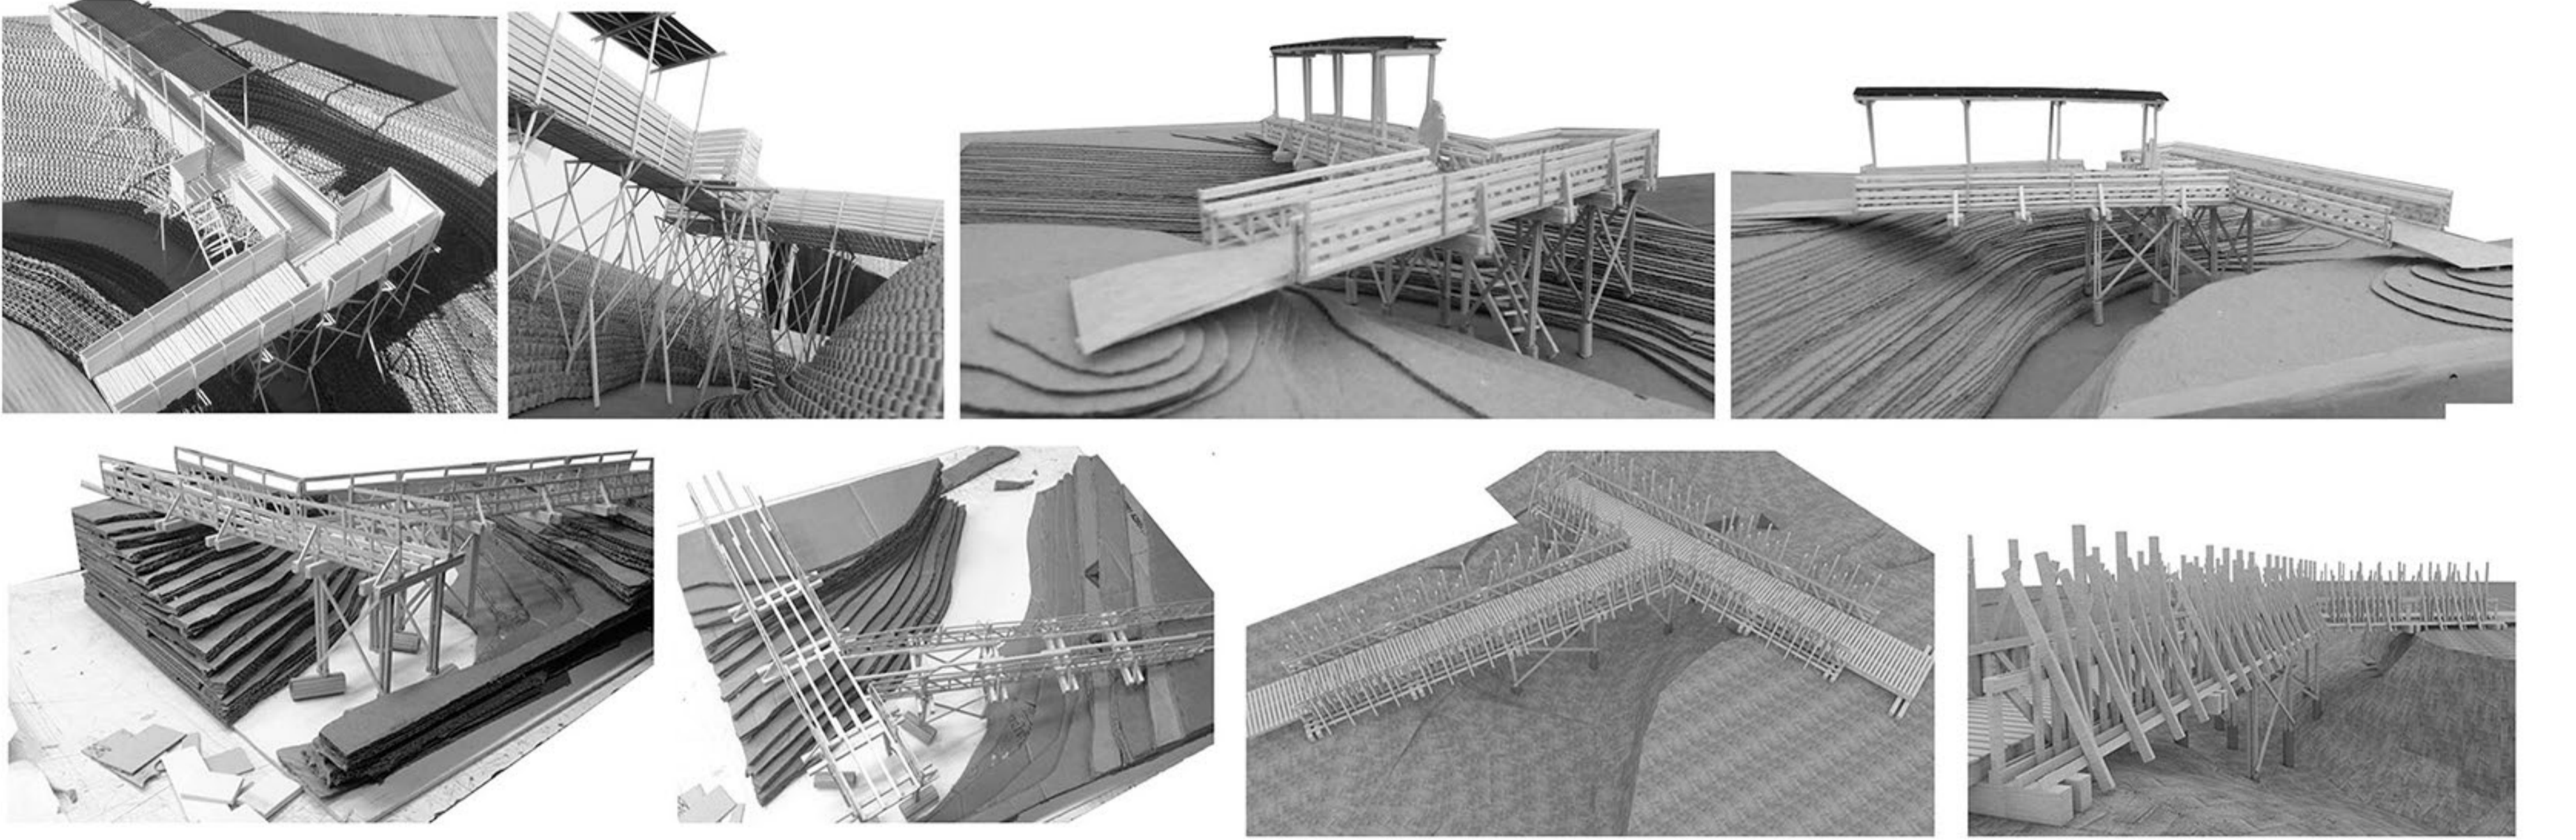

JORNADAS PARTICIPATIVAS



PROYECTO FINAL | EJECUCION DE LEGAJOS TECNICOS | BUSQUEDA DE FINANCIAMIENTO

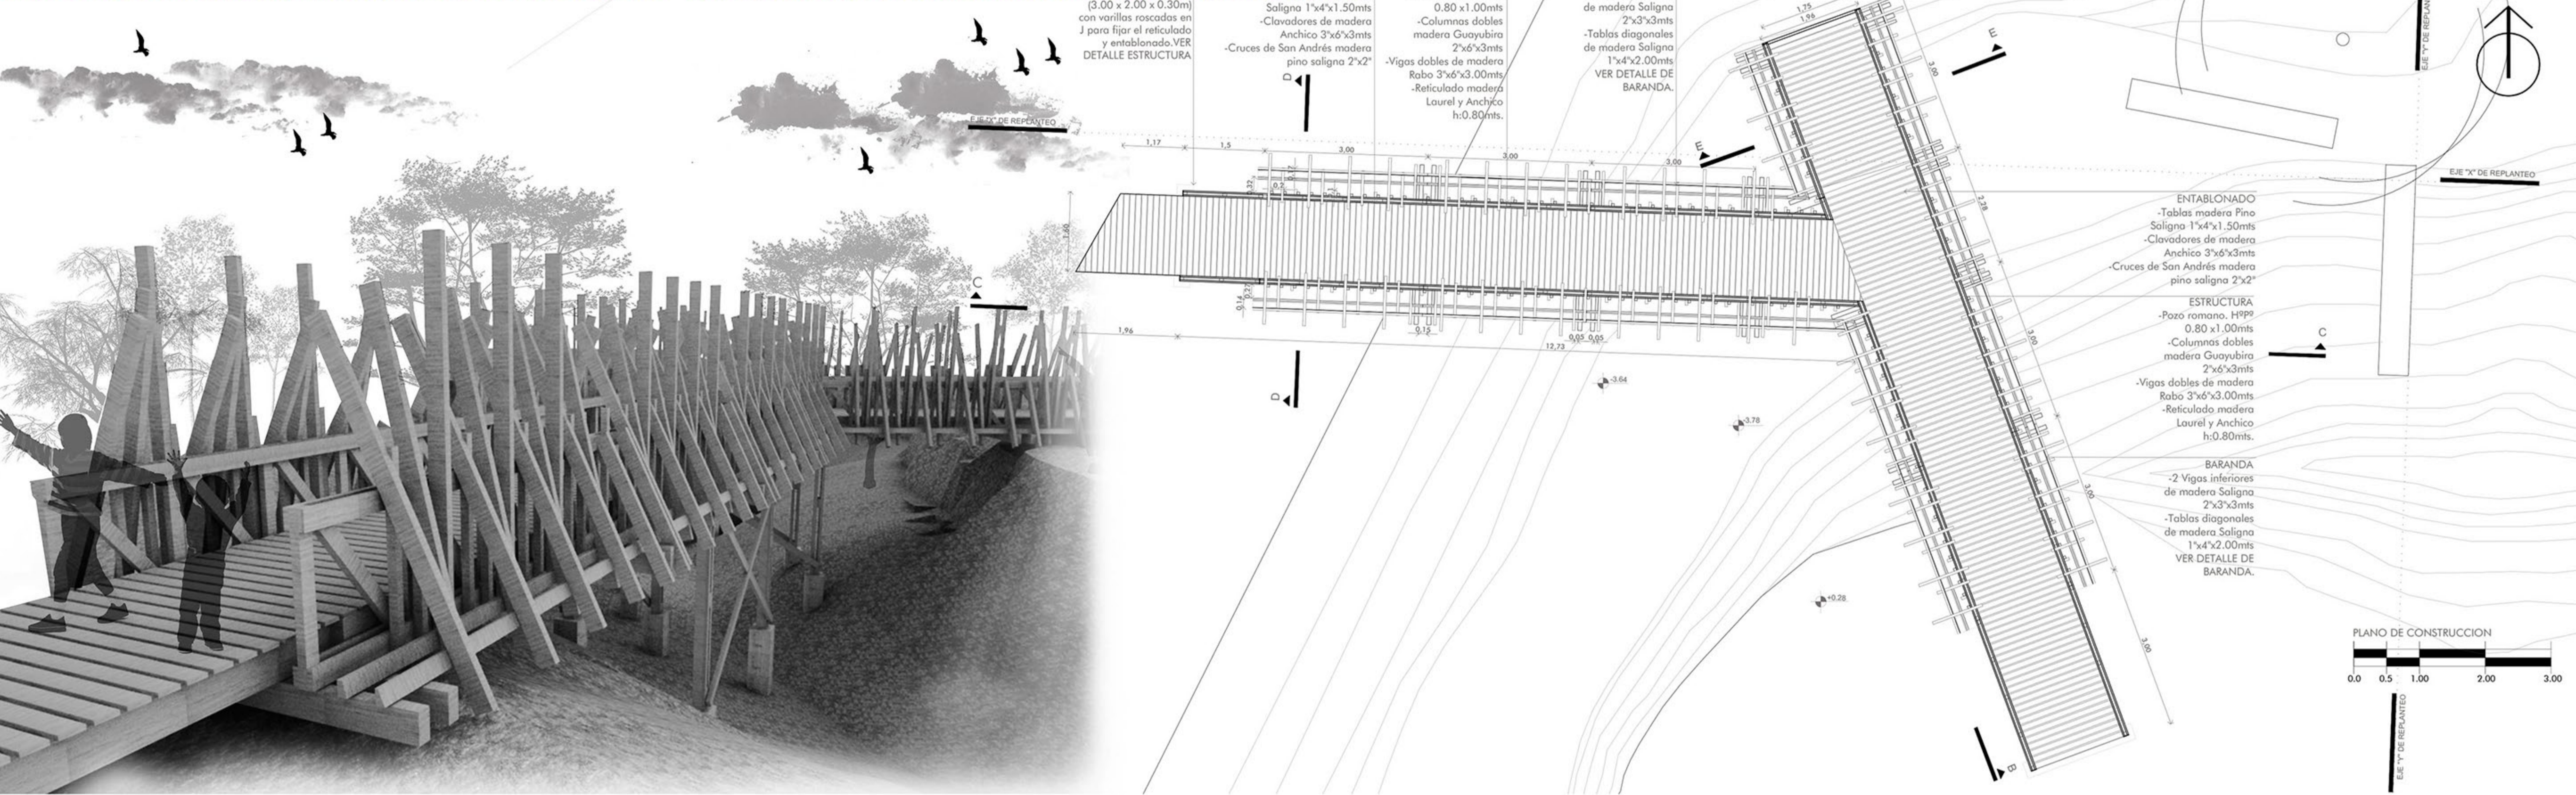

CONSTRUCCION

